


Apartment Typ 01 – 1. bis 6. Obergeschoss 1 Zimmer

Typ 01 ist 42 mal vorhanden, zum Teil horizontal gespiegelt. Abgebildet ist das Apartment A202 im 2. OG. Die Positionen der Erker und der Fenster variieren.

	Wfl. m ²	nb. Fl. m ²
Studio	22,84	22,84
Bad	3,24	3,24
Gesamt	26,08	26,08

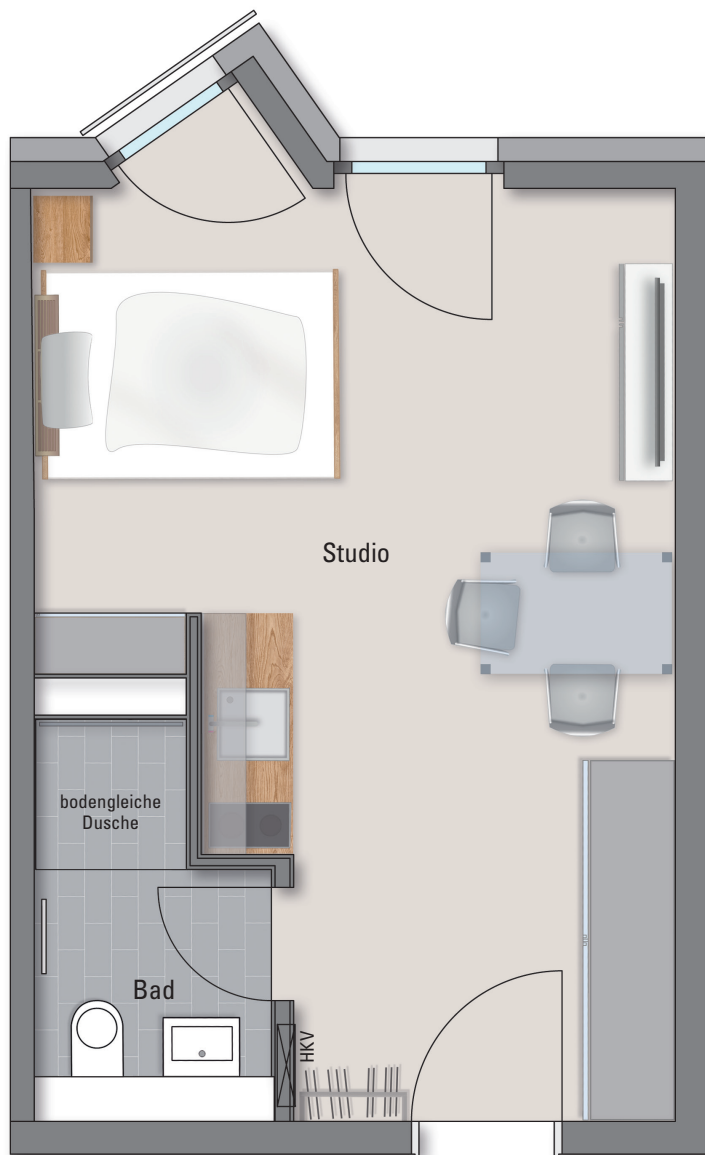

Maßstab 1:50
HKV = Heizkreisverteiler

www.lutz21.de