


# Apartment Typ 05 – Erdgeschoss 1 Zimmer

Typ 05 ist 1 mal vorhanden. Abgebildet ist das Apartment A005.

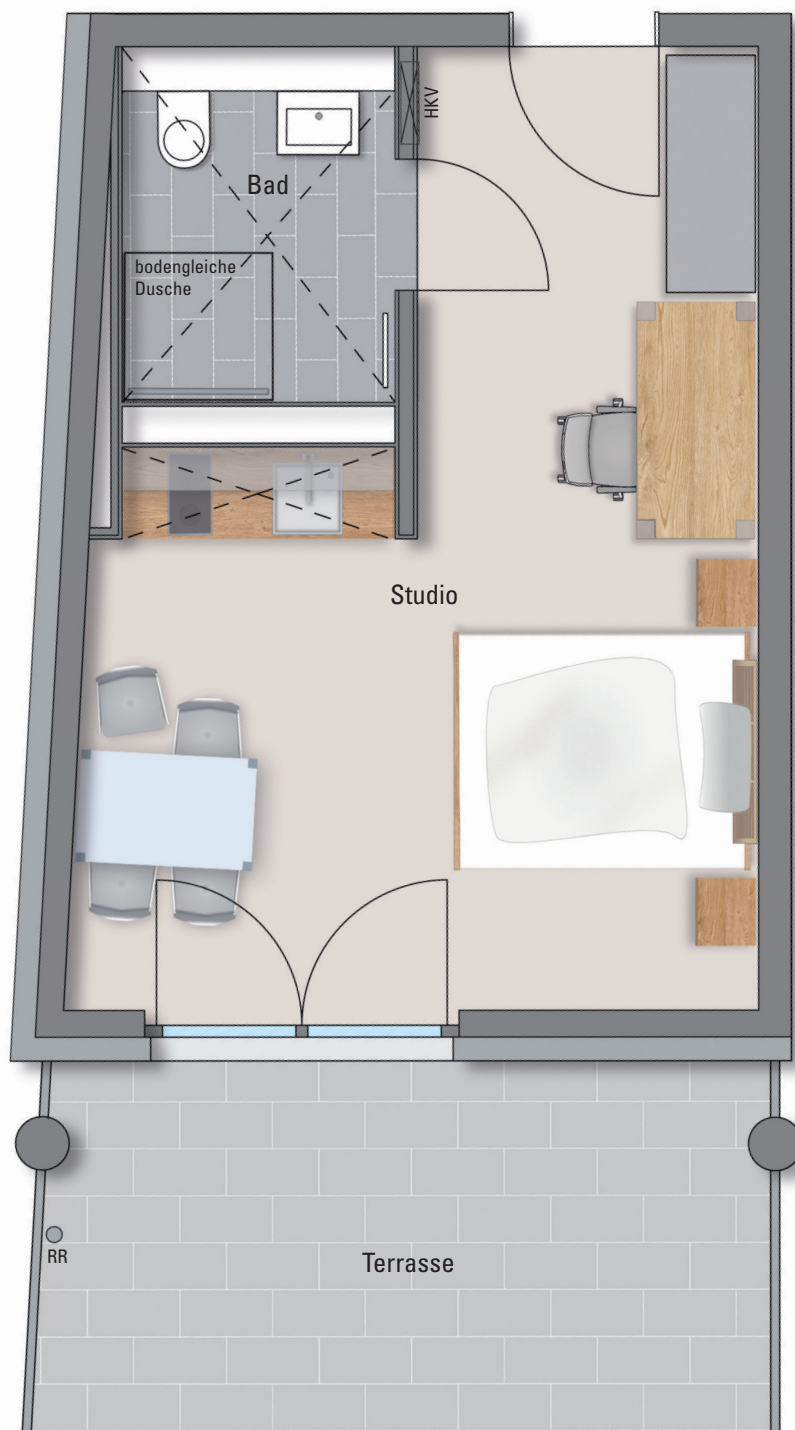

	Wfl. m <sup>2</sup>	nb. Fl. m <sup>2</sup>
Studio	23,41	23,41
Bad	3,86	3,86
Terrasse	6,18	12,36
Gesamt	33,45	39,63



Maßstab 1:50  
RR = Regenrohr  
HKV = Heizkreisverteiler  
- - - - = abgehängte Decke

[www.lutz21.de](http://www.lutz21.de)