


Apartment Typ 06 – Erdgeschoss 1 Zimmer

Typ 06 ist 6 mal vorhanden, zum Teil horizontal gespiegelt.
Abgebildet ist das Apartment A009.

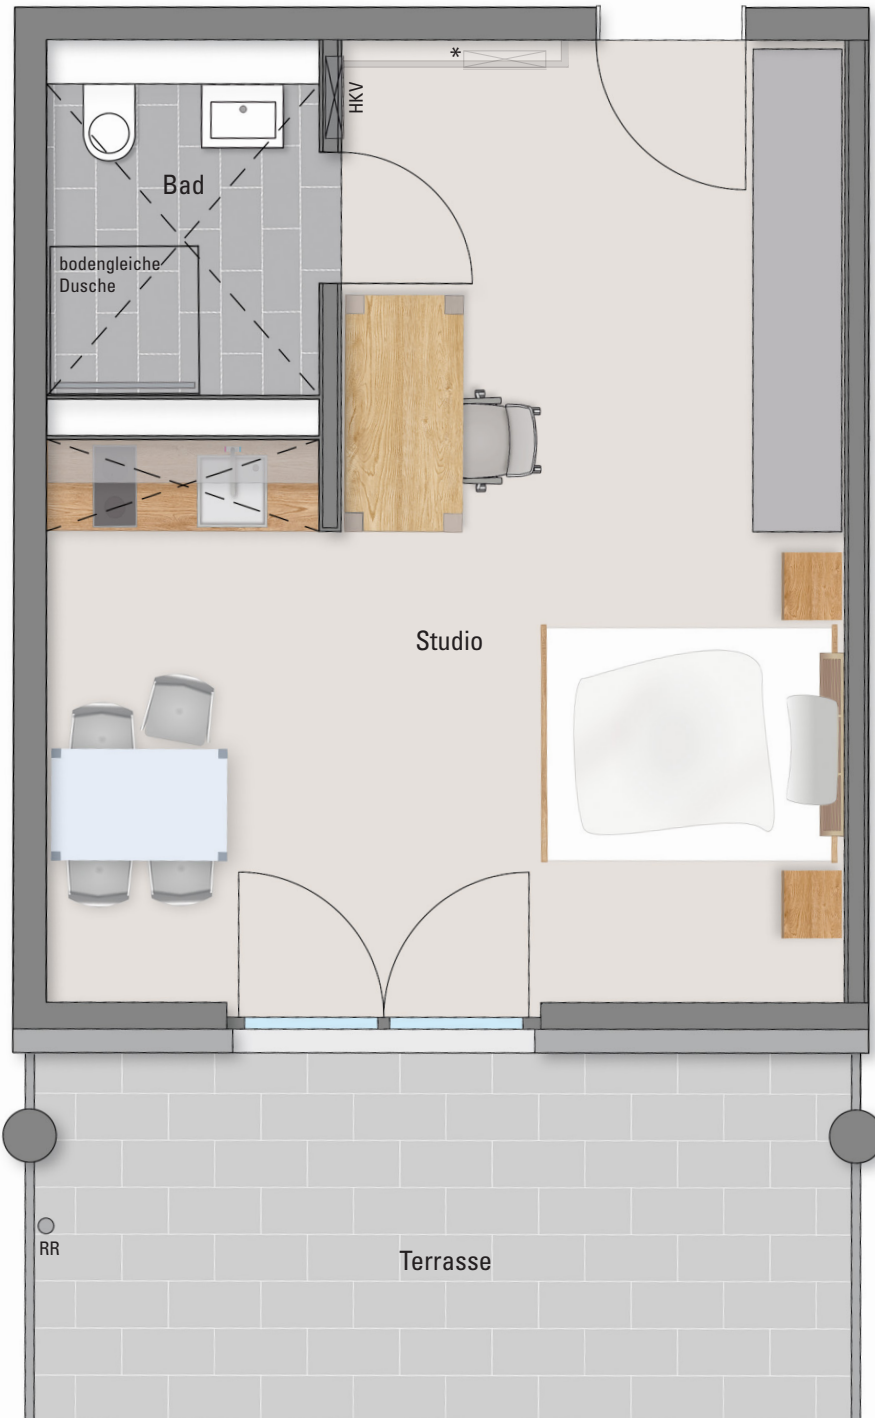

| | Wfl. m ² | nb. Fl. m ² |
|----------|---------------------|------------------------|
| Studio | 29,57 | 29,57 |
| Bad | 3,86 | 3,86 |
| Terrasse | 6,90 | 13,80 |
| Gesamt | 40,33 | 47,23 |

* Die Apartments A004, A008 und A007, haben im Eingangsbereich einen Versorgungsschacht in dem auch der Heizkreisverteiler (HKV) untergebracht ist.



Maßstab 1:50

RR = Regenrohr

HKV = Heizkreisverteiler

- - - - = abgehängte Decke

www.lutz21.de