


# Apartment Typ 07 – Erdgeschoss 2 Zimmer

Typ 07 ist 1 mal vorhanden. Abgebildet ist das Apartment A001.

	Wfl. m <sup>2</sup>	nb. Fl. m <sup>2</sup>
Wohnen	23,84	23,84
Schlafen	14,78	14,78
Bad	3,86	3,86
Gesamt	42,48	42,48

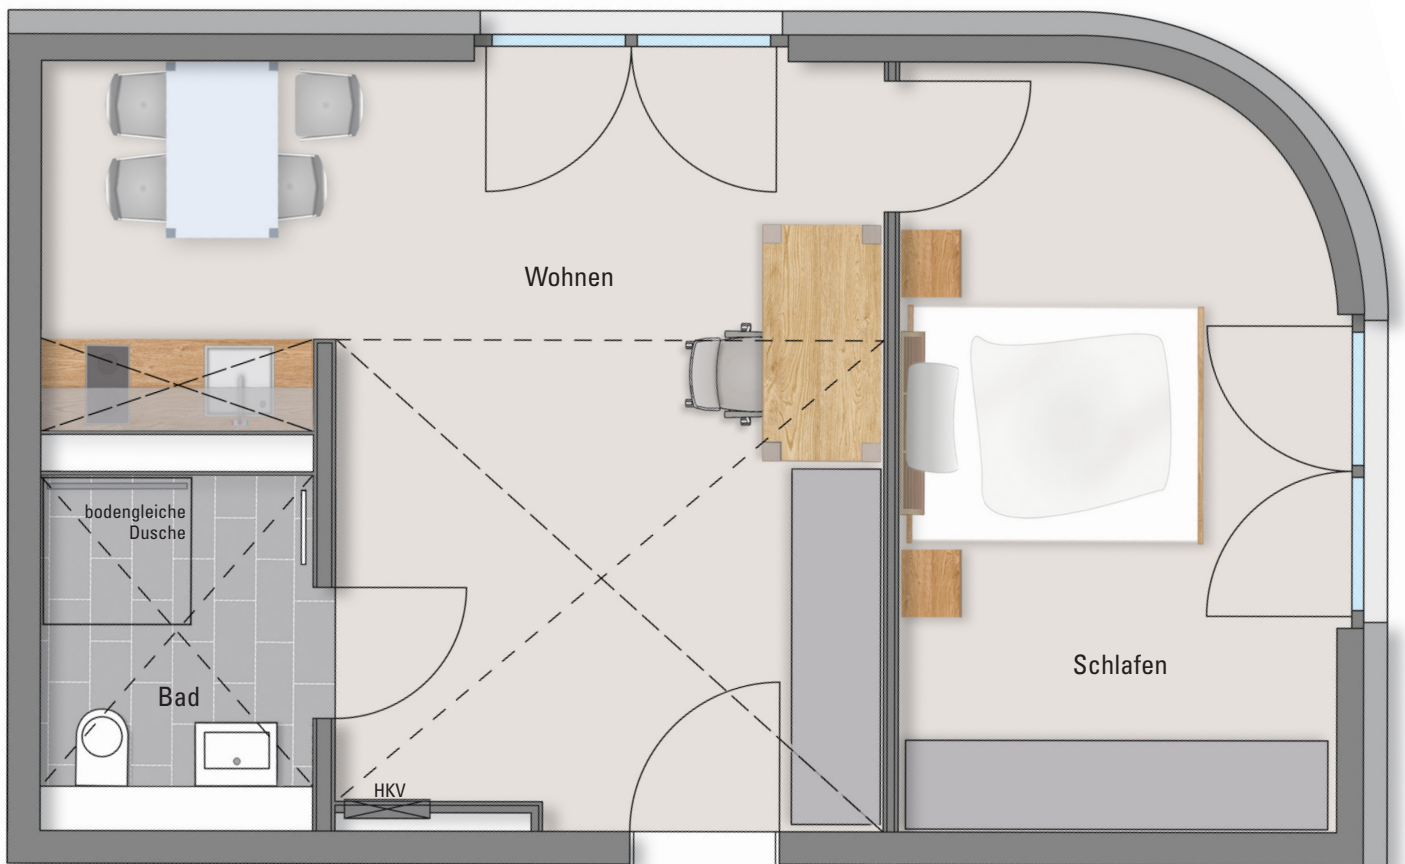

Maßstab 1:50

HKV = Heizkreisverteiler

- - - = abgehängte Decke

[www.lutz21.de](http://www.lutz21.de)