


Apartment Typ 11 – Erdgeschoss

2 Zimmer

Typ 11 ist 2 mal vorhanden. Abgebildet ist das Apartment A010.
Das Apartment A002 im EG ist horizontal gespiegelt.

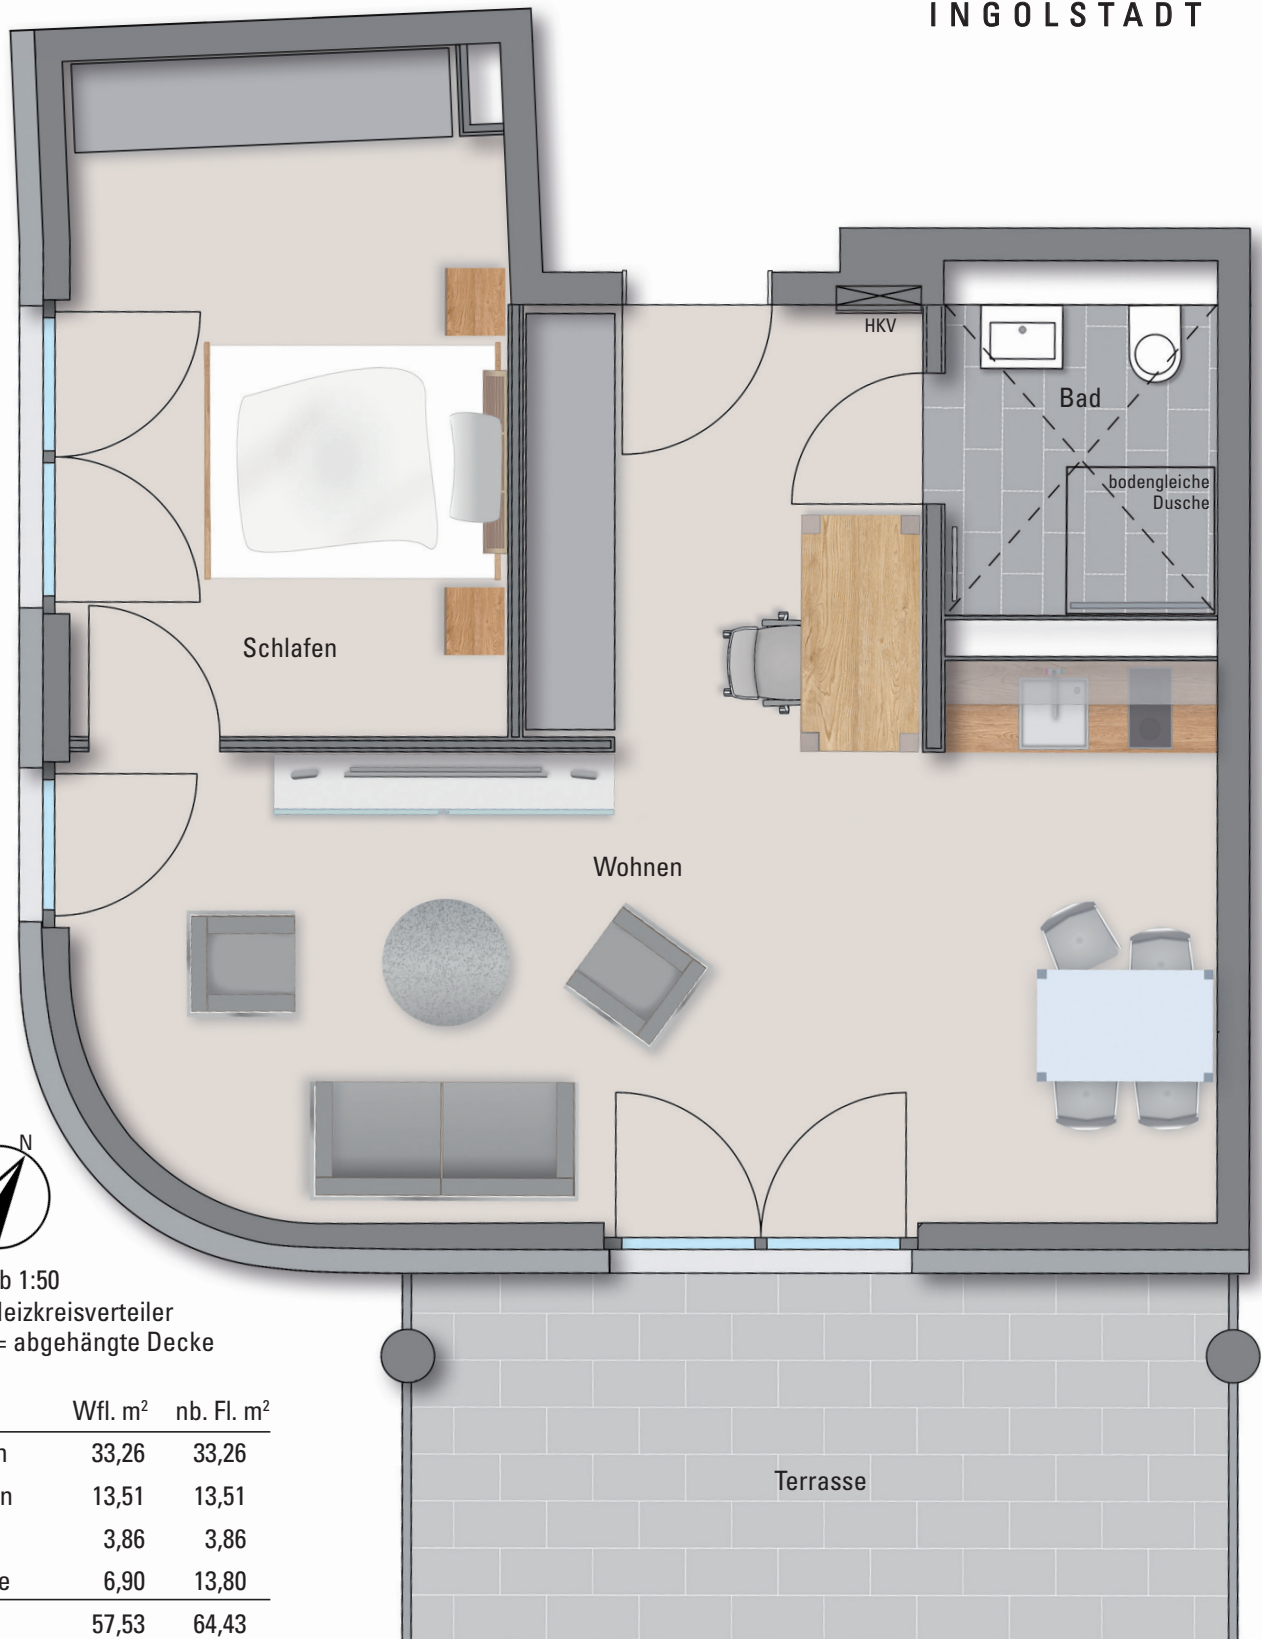

Maßstab 1:50

HKV = Heizkreisverteiler

----- = abgehängte Decke

	Wfl. m ²	nb. Fl. m ²
Wohnen	33,26	33,26
Schlafen	13,51	13,51
Bad	3,86	3,86
Terrasse	6,90	13,80
Gesamt	57,53	64,43

www.lutz21.de